

### Koordinatsystem


Plan: SWEREF 99 13 30

Höjd: RH 2000

### Teckenförklaring



Mulljord på siltig sand,  
mäktighet <1 m

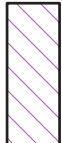

Mulljord på siltig lera,  
mäktighet >1 m




Mulljord på siltig sand på berg,  
mäktighet <0,5 m. Ställvis berg i  
dagen



Torvmosse, mäktighet <1 m.  
Underlagras siltig lera,  
mäktighet >1m.



Uppgifter på denna ritning får inte användas till annat än  
angivet projekt utan skriftligt tillstånd från upphovsmannen.

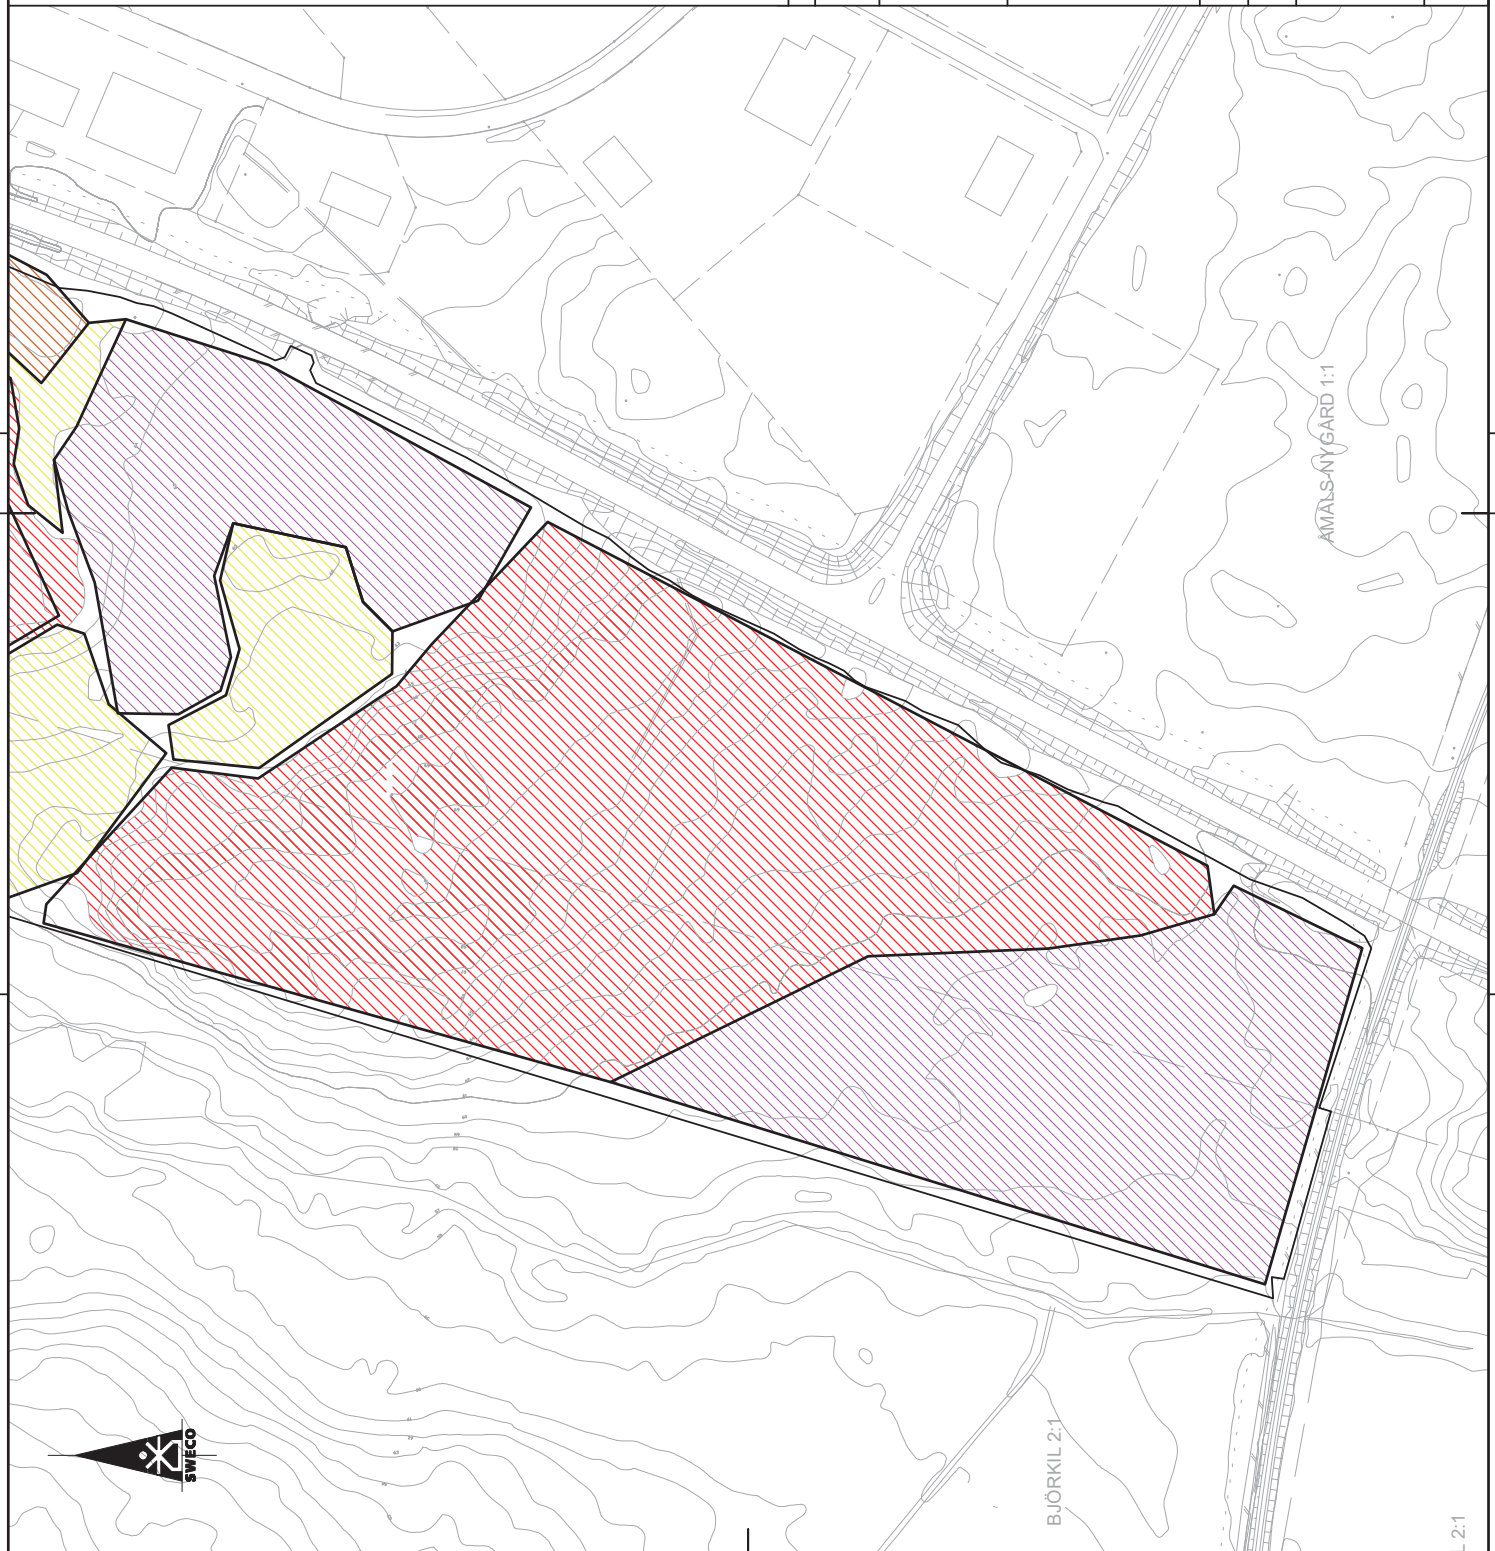

BET	ANT	ÄNDRINGEN AVSER	SIGN	DATUM
<b>DETALJPLAN</b>				
<b>ÅMÅLS KOMMUN</b> <b>ÅMÅL, SÄTER DP</b>				
SWECO Civil AB Sandbäcksgatan 1, Box 385, SE-651 09 Karlstad Telefon +46 (0) 54-14 17 00, Telefax +46 (0) 54-14 17 01 Org.nr. 556507-0868, säte Stockholm Ingår i SWECO-koncernen www.sweco.se				
UPDRAG NR	12707246	RITAD / KONSTRUERAD AV	SEHMH	HANDLÄGGARE
DATUM	2019-09-13	ANSVÄRIG	SEHMH	
<b>NY DETALJPLAN</b> <b>GEOTEKNISK UNDERSÖKNING</b> <b>PLAN</b>				
SKALA	1:2000 (A3)	NUMMER	G0202	BET



BJÖRKIL 2:1

ÅMÅLS-NYGÅRD 1:1