


ILLUSTRATION

- Nya Byggnader
- Vegetation
- Föreslagen fastighetsgräns
- Befintlig väg
- Ny väg
- Vägbon

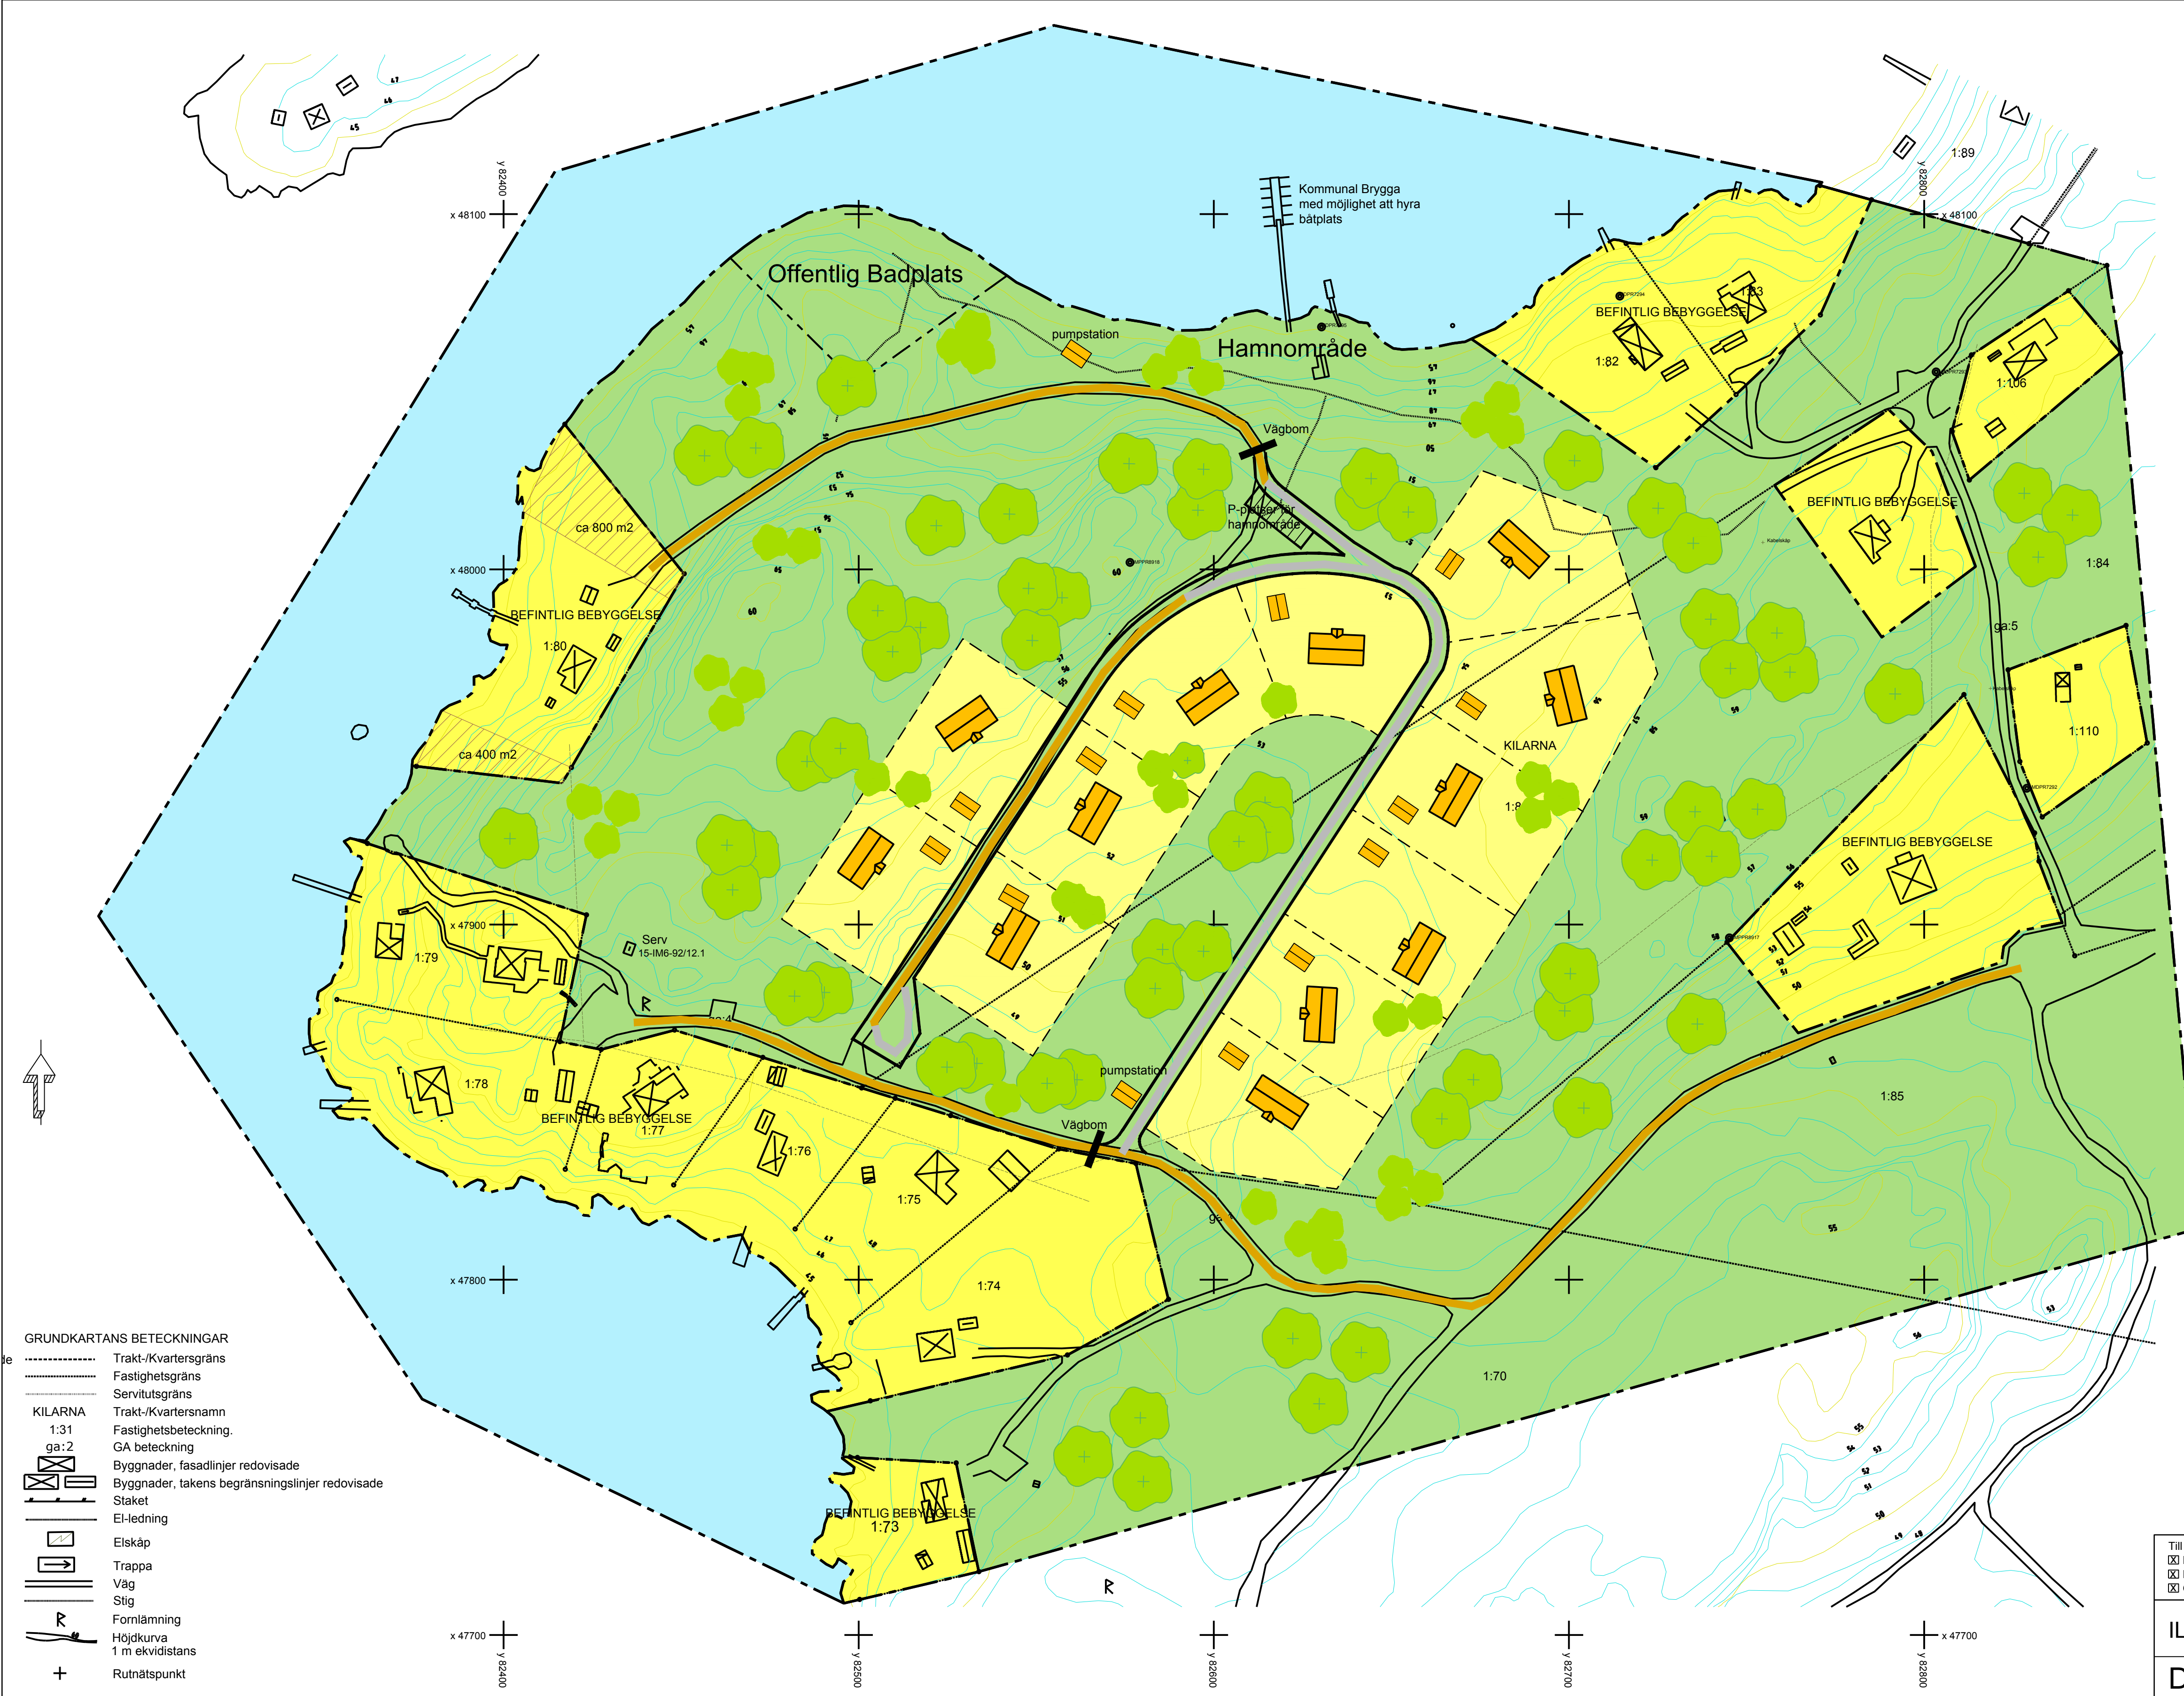


- GRUNDKARTANS BETECKNINGAR**
- Trakt-/Kvartergräns
 - Fastighetsgräns
 - Servitutsgräns
 - KILARNA**
 - 1:31 Trakt-/Kvarternamn
 - 1:31 Fastighetsbeteckning
 - ga:2 GA beteckning
 - Byggnader, fasadlinjer redovisade
 - Byggnader, takens begränsningslinjer redovisade
 - Staket
 - EI-ledning
 - Elskåp
 - Trappa
 - Väg
 - Stig
 - Fornlämning
 - Höjdkurva
 - 1 m ekvidistans
 - + Rutnätspunkt

Till planen hör:	<input type="checkbox"/> Planprogram	<input type="checkbox"/> Fastighetsförteckning	<input type="checkbox"/>
	<input checked="" type="checkbox"/> Planbeskrivning	<input checked="" type="checkbox"/> Redogörelse efter Samråd planprogram	<input type="checkbox"/>
	<input checked="" type="checkbox"/> Genomförandebeskrivning	<input checked="" type="checkbox"/> Illustrationskarta	<input type="checkbox"/>

ILLUSTRATION
Detaljplan för Kilarna 1:81 och del av 1:84 m.fl

Ämås kommun	Västra Götalands län	Beslutsdatum	Instans
SAMRÅDSHANDLING		2010-06-24	BMN
Ämås kommun		Antagande	
2010-06-21	Reviderad	Laga kraft	

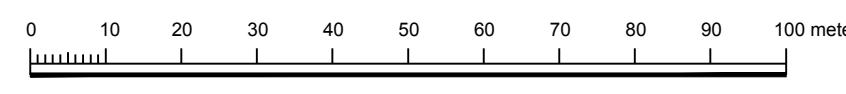

Xref ritning: \\Vam\adm\data\PD\OC\BYGGMIL\IDetaljplaner RT190\DP\Pröj\Kilarna 184.mfl\Samråd\KilarnaCK2009.dwg
 Rasterbilder: Vapen.bmp
 F:\vrasp\Magnus\Vapen.bmp
 F:\KARTBAS2000\Prototyp\Vapen.JPG
 Vapen.bmp
 F:\vrasp\Magnus\Vapen.bmp
 F:\KARTBAS2000\Prototyp\Vapen.JPG